

YP1 (U=0,10W/(m²K) vertailu 0,09)
 Profiilipelti
 Ruoteet - 22mm
 Koolaus (ilmarako) - 95mm
 Tuulensuojalevy - 13mm
 Kattokannattajat + eriste - 390mm
 Ilmansulku
 Eriste - 28mm
 Puupanelointi - 21mm

US1 (U=0,16W/(m²K) vertailu 0,17)
 Puupanelointi - 21mm
 Eriste - 45mm
 Ilmansulku
 Puurunko + eriste - 195mm
 Tuulensuojakeriste - 30mm
 Pystykoolaus - 22mm
 Vaakakoolaus - 22mm
 Peltiverhoitus

VS1
 Puupanelointi 15mm
 Puurunko + eriste - 70mm
 Puupanelointi 15mm


VP1
 Parketti - 20mm
 Askeleriste - 25mm
 Lattialastulevy - 22mm
 Puukannattajat + eriste - 245mm
 Koolaus - 28mm (alakatot)
 Puupanelointi 15mm

AP1 (U=0,09W/(m²K) vertailu 0,09)
 Parketti - 20mm
 Ilmansulku
 Kannattajat + eriste - 300mm
 Jyräjäverkko

IKKUNAT U = 0,95 W/m²K (vertailu 1,0)
ULKO-OVET U = 0,9 W/m²K (vertailu 1,0)

Ikkunoissa ja lasioivissa, joihin on törmäysvaara (lasipinta ulottuu alle 700 mm lattiasta), on käytettävä turvalasia.

KATTOTURVATUOTTEET MÄÄRÄYSTEN MUKAAN

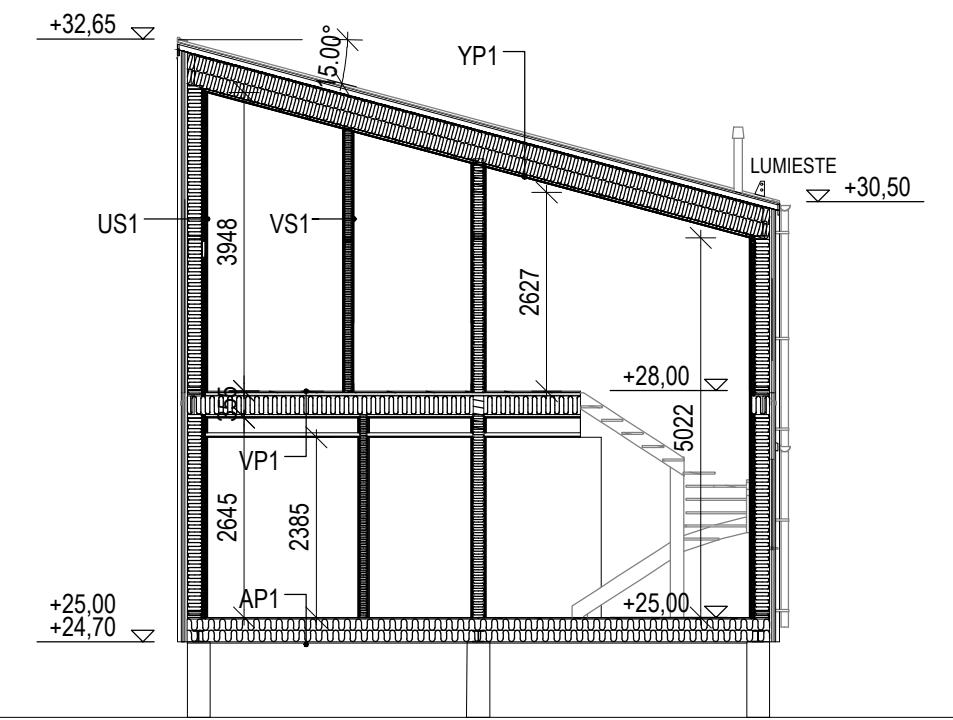

Leikkaus

1.2.2022

D		PORRAS		14.12.21
C		PÄIVITETTY MITAT RAKENNEKUVIEN MUKAISIKSI SAUNA JA VIERASHUONE(MH3) VAIHTANEET PAIKKAA		18.10.21
A		LISÄTTY PALOKATKOT JA INVALUISKA		21.7.21
Tunnus	Lukum.	Muutos	Nimim.	Pvm

Kaup.osa/kyliä 124	Korttelit/tila 6	Tontti/RNo 1	Viranomaisten arkistomerkitöjää varten	
Rakennustoimenpide UUDISRAKENNUS	Piirustustyyppi PÄÄPIIRUSTUS	Juoks. No 3/11		
Työn nimi AS OY LOUNAKALLIO LOUNATUULI 17 21100 NAANTALI	Työn sisältö TALO B POHJAT + LEIKKAUS	Mittakaava 1:100		
Pvm 8.6.21	Työn No	Piir. No	Muutos	
OY SPINKKILÄ LTD RAKENNUSLIIKE		ARK 003 D		
Reppukatu 4 20780 KAARINA P. 0400 784 014		Pekka Spinkkilä (rak.ins.AMK) P. 0400 784 014		